

VIVIENDA NORTE, CENTRAL. OPCIÓN A

PLANTA BAJA



CUADRO DE SUPERFICIES ÚTILES INTERIORES

PLANTA BAJA

| | |
|-------------------------------|----------------------|
| BAÑO 1 | 5.24 m ² |
| COCINA | 9.72 m ² |
| SALÓN-COMEDOR | 46.57 m ² |
| ESCALERA | 5.10 m ² |
| DESPENSA / CTO. INSTALACIONES | 4.40 m ² |
| GARAJE | 15.15 m ² |

TOTAL SUP. ÚTIL INTERIOR PLANTA BAJA 86.18 m²

PLANTA PRIMERA

| | |
|--------------|----------------------|
| DISTRIBUIDOR | 3.65 m ² |
| DORMITORIO 1 | 19.40 m ² |
| BAÑO 2 | 4.75 m ² |
| DORMITORIO 2 | 11.85 m ² |
| DORMITORIO 3 | 13.90 m ² |
| BAÑO 3 | 4.40 m ² |

TOTAL SUP. ÚTIL PLANTA 1º 57.95 m²

TOTAL SUP. ÚTIL (PB+P1) 144.13 m²

CUADRO DE SUPERFICIES ÚTILES EXTERIORES

| | |
|-----------------|----------------------|
| ZAGUÁN | 0.72 m ² |
| PORCHE | 11.40 m ² |
| JARDÍN | SEGÚN SITUACIÓN |
| PATIO DELANTERO | SEGÚN SITUACIÓN |

CUADRO DE SUPERFICIES CONSTRUIDAS

| | |
|----------------|----------------------|
| PLANTA BAJA | 97.58 m ² |
| PLANTA PRIMERA | 70.40 m ² |
| EXTERIORES | 12.12 m ² |
| ZAGUÁN | 0.72 m ² |
| PORCHE | 11.40 m ² |


TOTAL SUP. CONSTRUIDA (PB+P1+EXT.) 180.10 m²



Nota:
Estos planos y superficies podrán modificarse por razones técnicas o estéticas así como por motivo de la obtención de autorizaciones administrativas.
Los muebles y electrodomésticos son meramente decorativos.

VIVIENDA NORTE, CENTRAL. OPCIÓN A

PLANTA PRIMERA

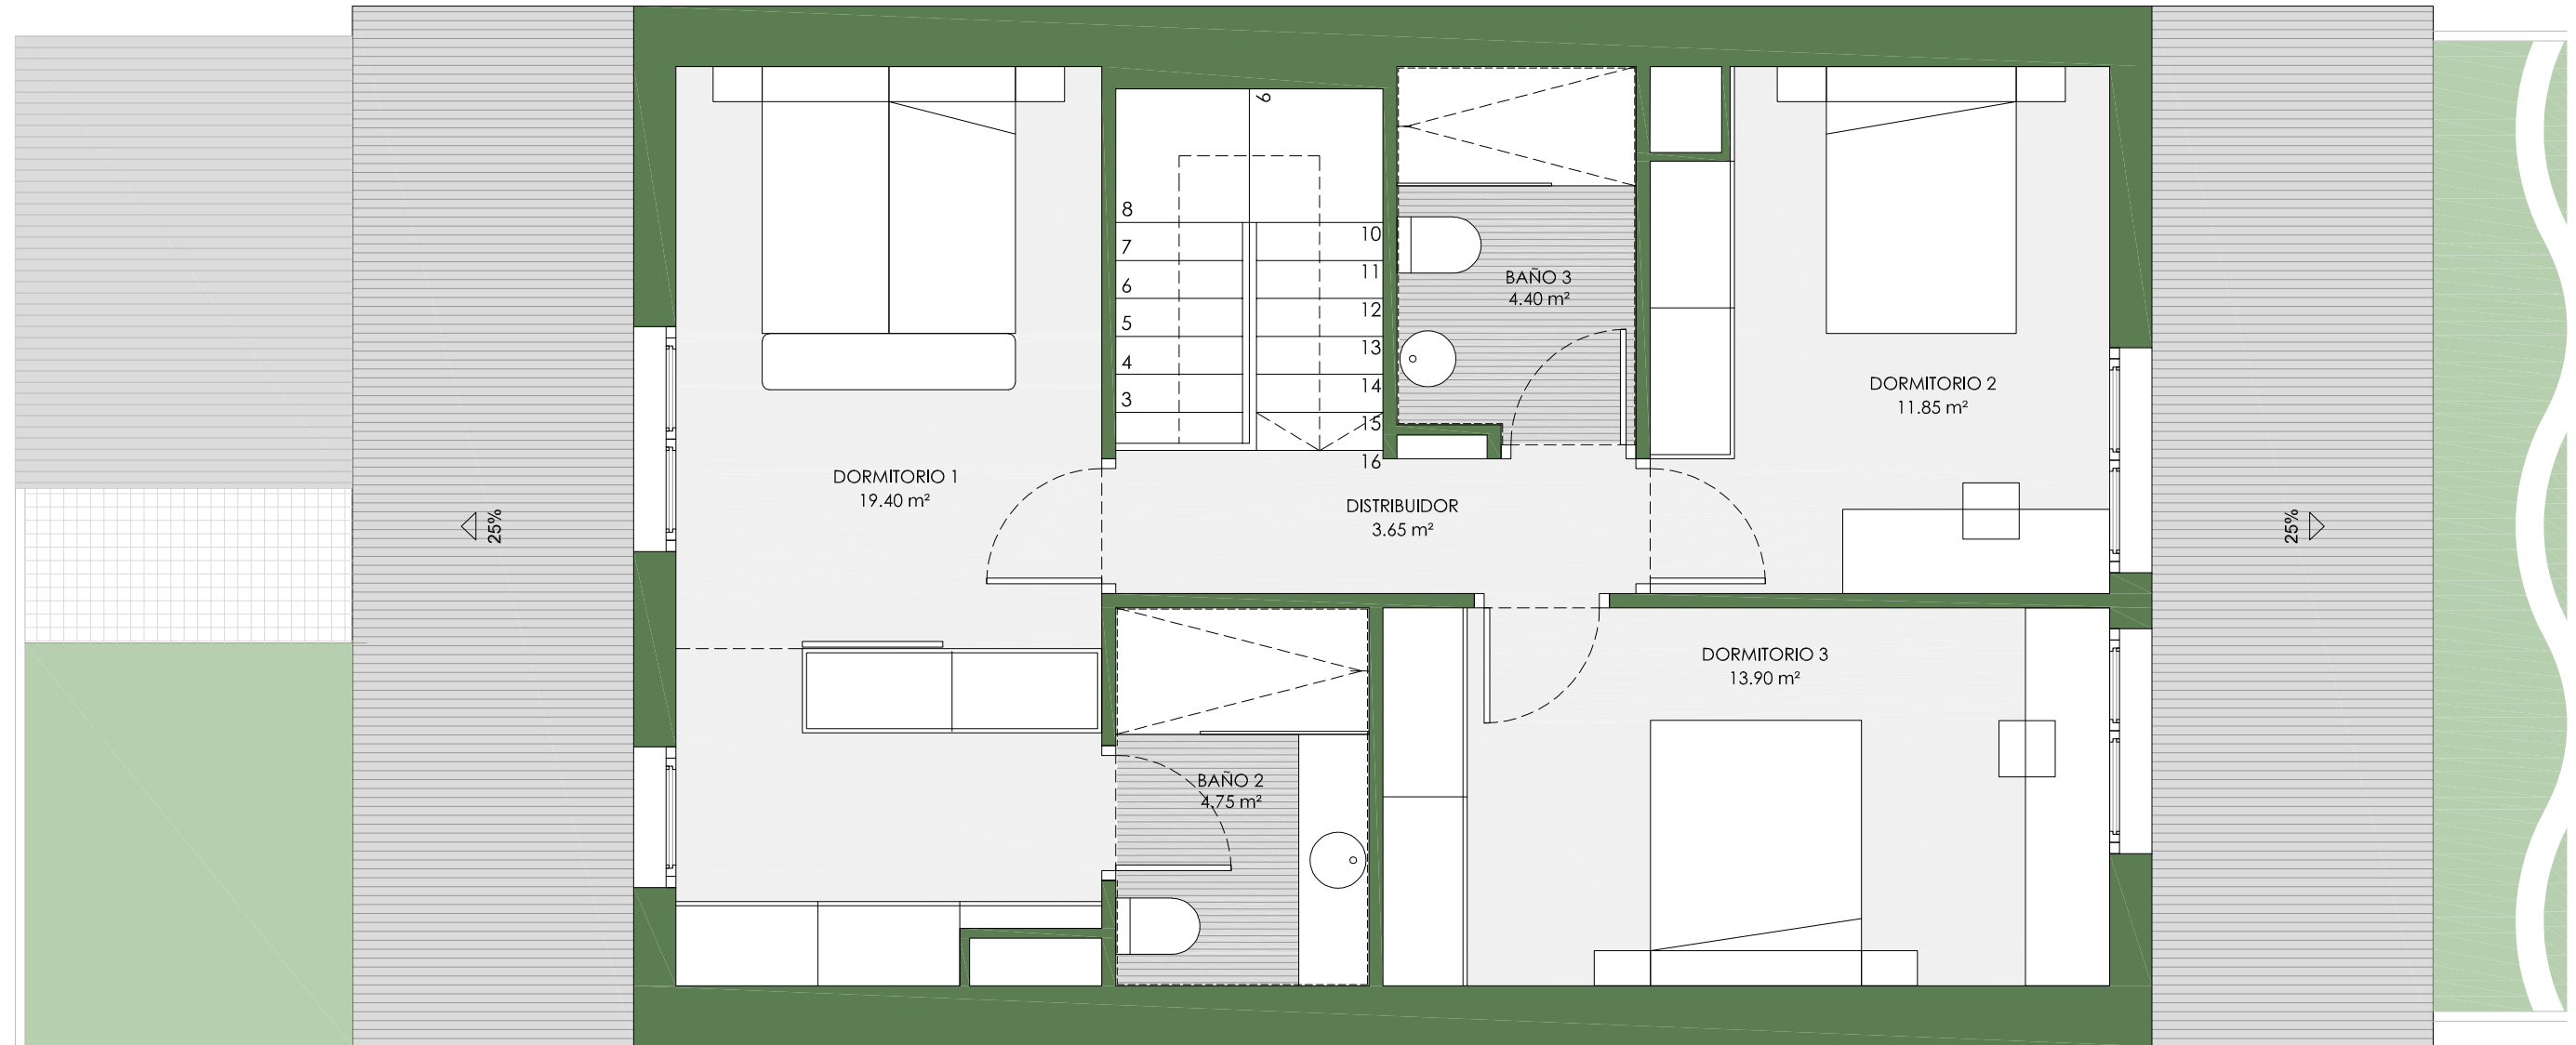

CUADRO DE SUPERFICIES ÚTILES INTERIORES

PLANTA BAJA

| | |
|---|----------------------------|
| BAÑO 1 | 5.24 m ² |
| COCINA | 9.72 m ² |
| SALÓN-COMEDOR | 46.57 m ² |
| ESCALERA | 5.10 m ² |
| DESPENSA / CTO. INSTALACIONES | 4.40 m ² |
| GARAJE | 15.15 m ² |
| TOTAL SUP. ÚTIL INTERIOR PLANTA BAJA | 86.18 m² |

PLANTA PRIMERA

| | |
|----------------------------------|----------------------------|
| DISTRIBUIDOR | 3.65 m ² |
| DORMITORIO 1 | 19.40 m ² |
| BAÑO 2 | 4.75 m ² |
| DORMITORIO 2 | 11.85 m ² |
| DORMITORIO 3 | 13.90 m ² |
| BAÑO 3 | 4.40 m ² |
| TOTAL SUP. ÚTIL PLANTA 1º | 57.95 m² |

TOTAL SUP. ÚTIL (PB+P1) 144.13 m²

CUADRO DE SUPERFICIES ÚTILES EXTERIORES

| | |
|-----------------|----------------------|
| ZAGUÁN | 0.72 m ² |
| PORCHE | 11.40 m ² |
| JARDÍN | SEGÚN SITUACIÓN |
| PATIO DELANTERO | SEGÚN SITUACIÓN |

CUADRO DE SUPERFICIES CONSTRUIDAS

| | |
|----------------|----------------------|
| PLANTA BAJA | 97.58 m ² |
| PLANTA PRIMERA | 70.40 m ² |
| EXTERIORES | 12.12 m ² |
| ZAGUÁN | 0.72 m ² |
| PORCHE | 11.40 m ² |

TOTAL SUP. CONSTRUIDA (PB+P1+EXT.) 180.10 m²



Nota:
Estos planos y superficies podrán modificarse por razones técnicas o estéticas así como por motivo de la obtención de autorizaciones administrativas.
Los muebles y electrodomésticos son meramente decorativos.