

**VIVIENDA NORTE, EN ESQUINA. OPCIÓN A
PLANTA BAJA**



CUADRO DE SUPERFICIES ÚTILES INTERIORES

PLANTA BAJA	
BAÑO 1	5.24 m ²
COCINA	9.72 m ²
SALÓN-COMEDOR	46.57 m ²
ESCALERA	5.10 m ²
DEPENSA / CTO. INSTALACIONES	4.40 m ²
GARAJE	15.15 m ²
TOTAL SUP. ÚTIL INTERIOR PLANTA BAJA	86.18 m²

PLANTA PRIMERA	
DISTRIBUIDOR	3.65 m ²
DORMITORIO 1	19.40 m ²
BAÑO 2	4.75 m ²
DORMITORIO 2	11.85 m ²
DORMITORIO 3	13.90 m ²
BAÑO 3	4.40 m ²
TOTAL SUP. ÚTIL PLANTA 1ª	57.95 m²
TOTAL SUP. ÚTIL (PB+P1)	144.13 m²

CUADRO DE SUPERFICIES ÚTILES EXTERIORES

ZAGUÁN	0.72 m ²
PORCHE	11.40 m ²
JARDÍN	SEGÚN SITUACIÓN
PATIO DELANTERO	SEGÚN SITUACIÓN


CUADRO DE SUPERFICIES CONSTRUIDAS

PLANTA BAJA	97.58 m ²
PLANTA PRIMERA	70.40 m ²
EXTERIORES (ZAGUÁN + PORCHE)	12.12 m ²
TOTAL SUP. CONSTRUIDA (PB+P1+EXT.)	180.10 m²



Nota:
Estos planos y superficies podrán modificarse por razones técnicas o estéticas así como por motivo de la obtención de autorizaciones administrativas.
Los muebles y electrodomésticos son meramente decorativos.

**VIVIENDA NORTE, EN ESQUINA. OPCIÓN A
PLANTA PRIMERA**

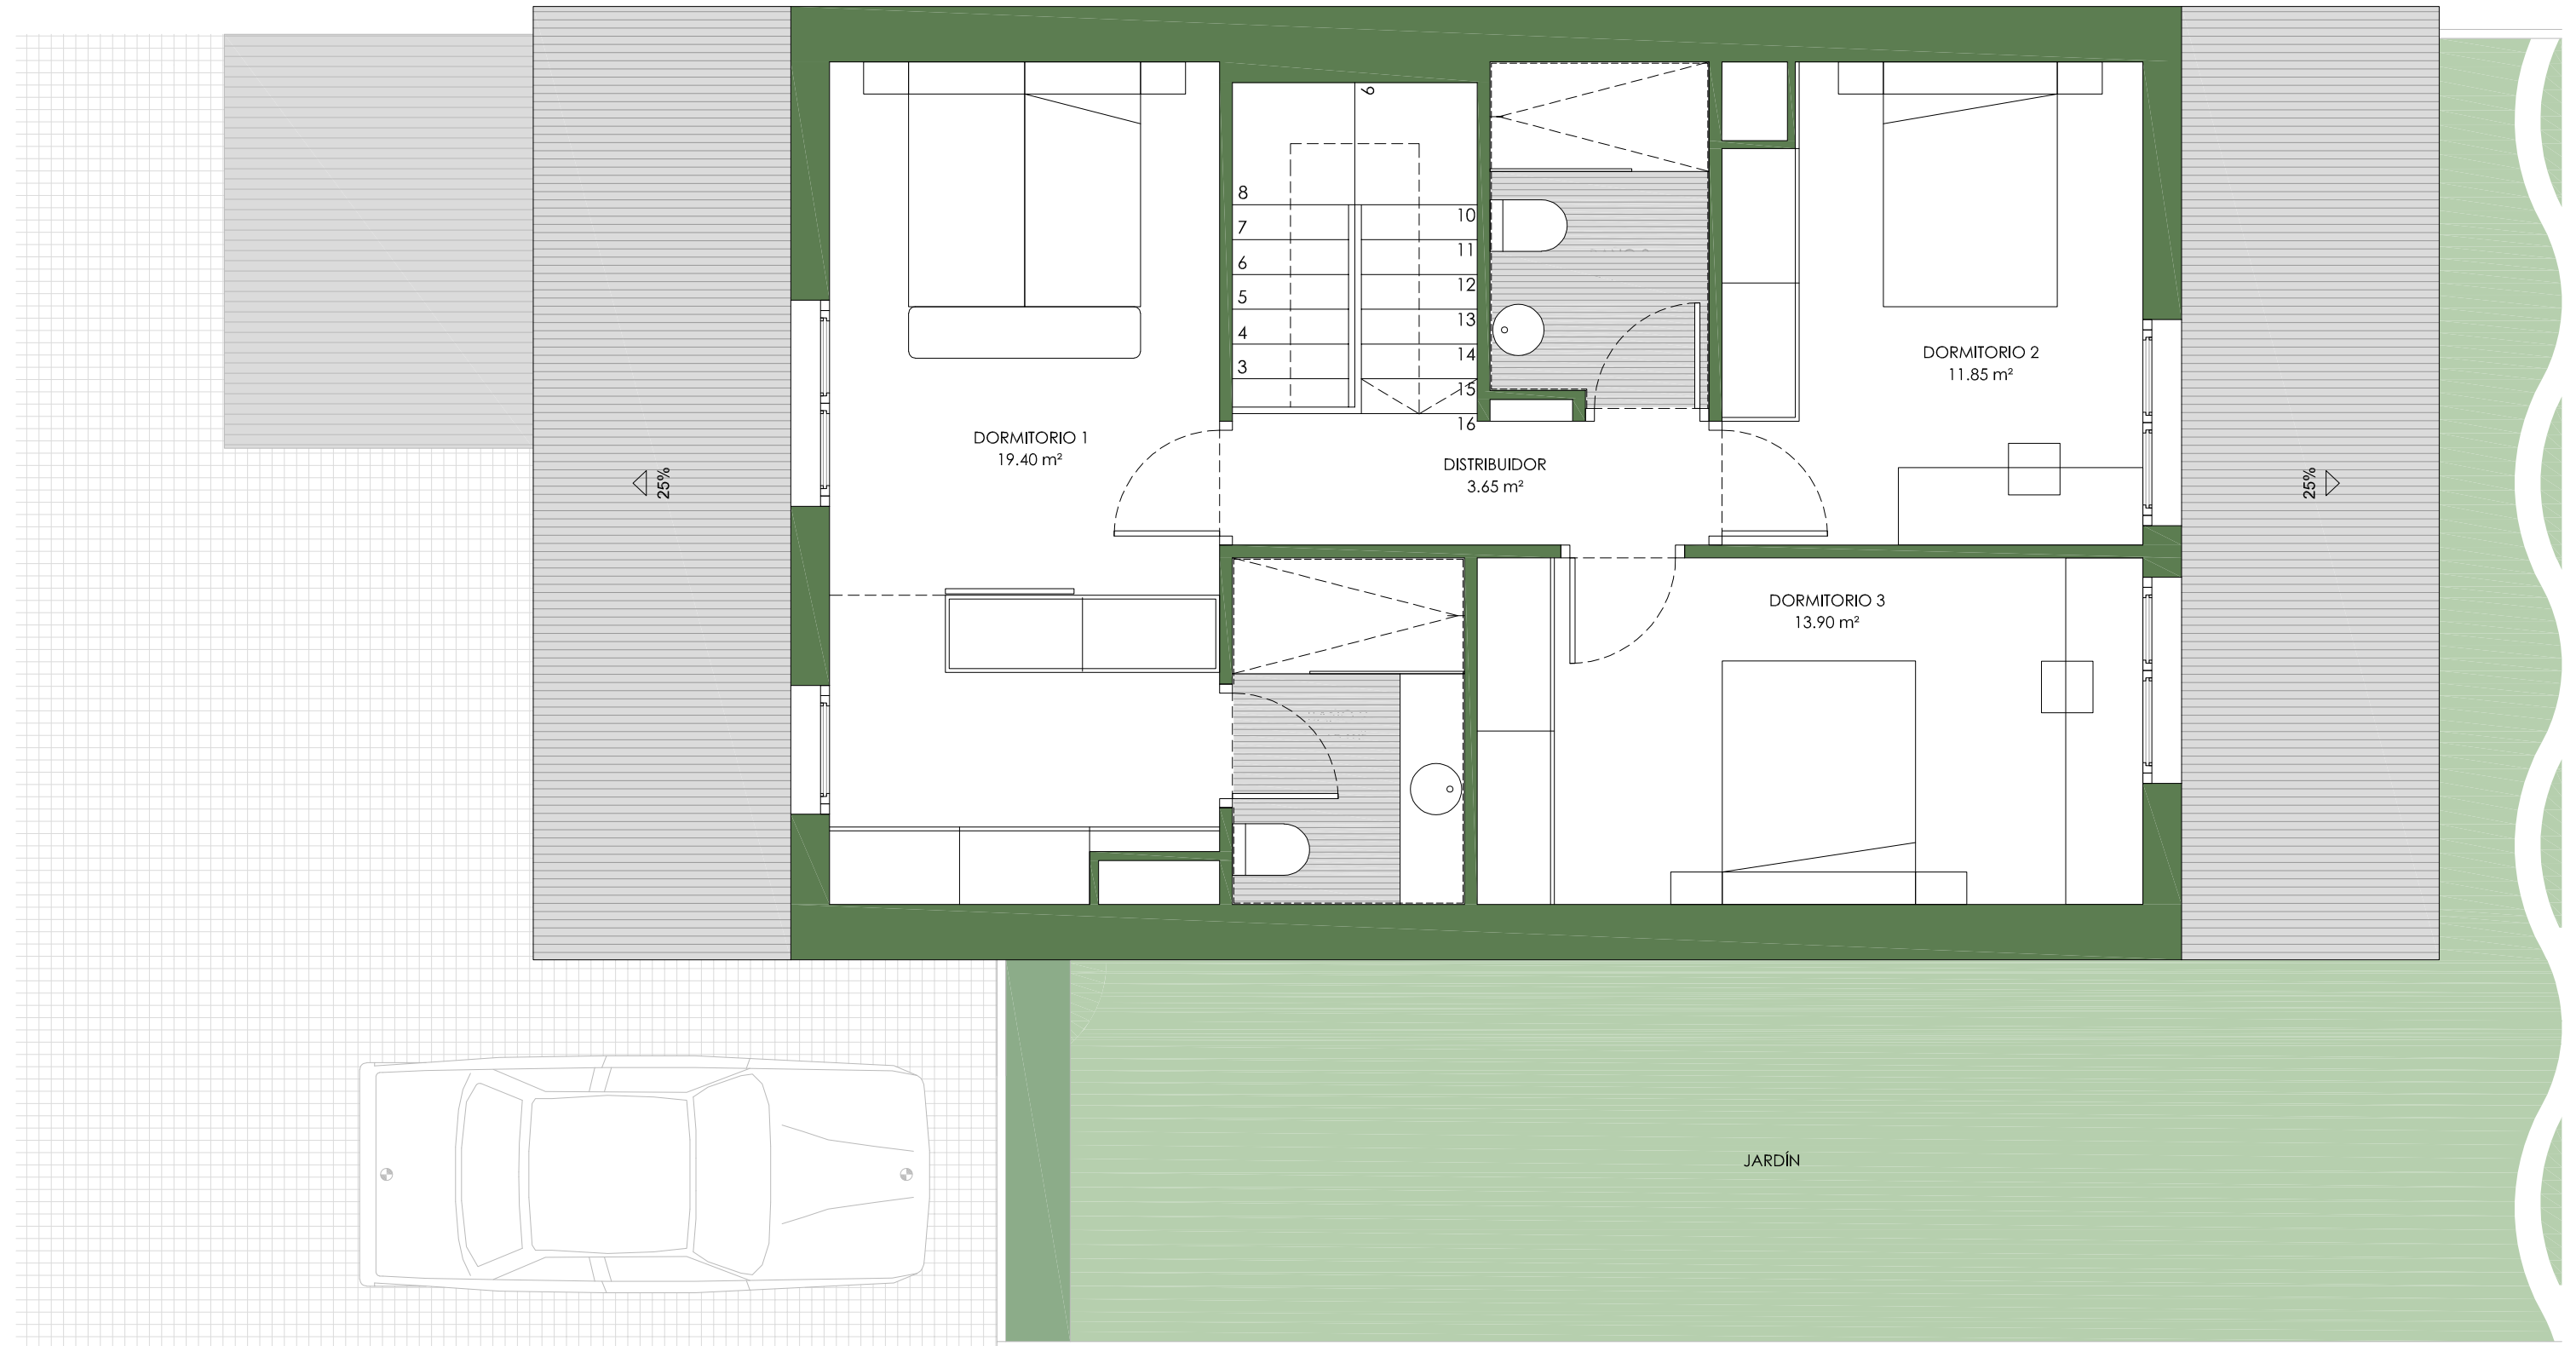

CUADRO DE SUPERFICIES ÚTILES INTERIORES

PLANTA BAJA	
BAÑO 1	5.24 m ²
COCINA	9.72 m ²
SALÓN-COMEDOR	46.57 m ²
ESCALERA	5.10 m ²
DEPENSA / CTO. INSTALACIONES	4.40 m ²
GARAJE	15.15 m ²
TOTAL SUP. ÚTIL INTERIOR PLANTA BAJA	86.18 m²

PLANTA PRIMERA	
DISTRIBUIDOR	3.65 m ²
DORMITORIO 1	19.40 m ²
BAÑO 2	4.75 m ²
DORMITORIO 2	11.85 m ²
DORMITORIO 3	13.90 m ²
BAÑO 3	4.40 m ²
TOTAL SUP. ÚTIL PLANTA 1º	57.95 m²
TOTAL SUP. ÚTIL (PB+P1)	144.13 m²

CUADRO DE SUPERFICIES ÚTILES EXTERIORES

ZAGUÁN	0.72 m ²
PORCHE	11.40 m ²
JARDÍN	SEGÚN SITUACIÓN
PATIO DELANTERO	SEGÚN SITUACIÓN

CUADRO DE SUPERFICIES CONSTRUIDAS

PLANTA BAJA	97.58 m ²
PLANTA PRIMERA	70.40 m ²
EXTERIORES (ZAGUÁN + PORCHE)	12.12 m ²
TOTAL SUP. CONSTRUIDA (PB+P1+EXT.)	180.10 m²



Nota:
Estos planos y superficies podrán modificarse por razones técnicas o estéticas así como por motivo de la obtención de autorizaciones administrativas.
Los muebles y electrodomésticos son meramente decorativos.