


# VIVIENDA TIPO. OPCIÓN A

## PLANTA BAJA

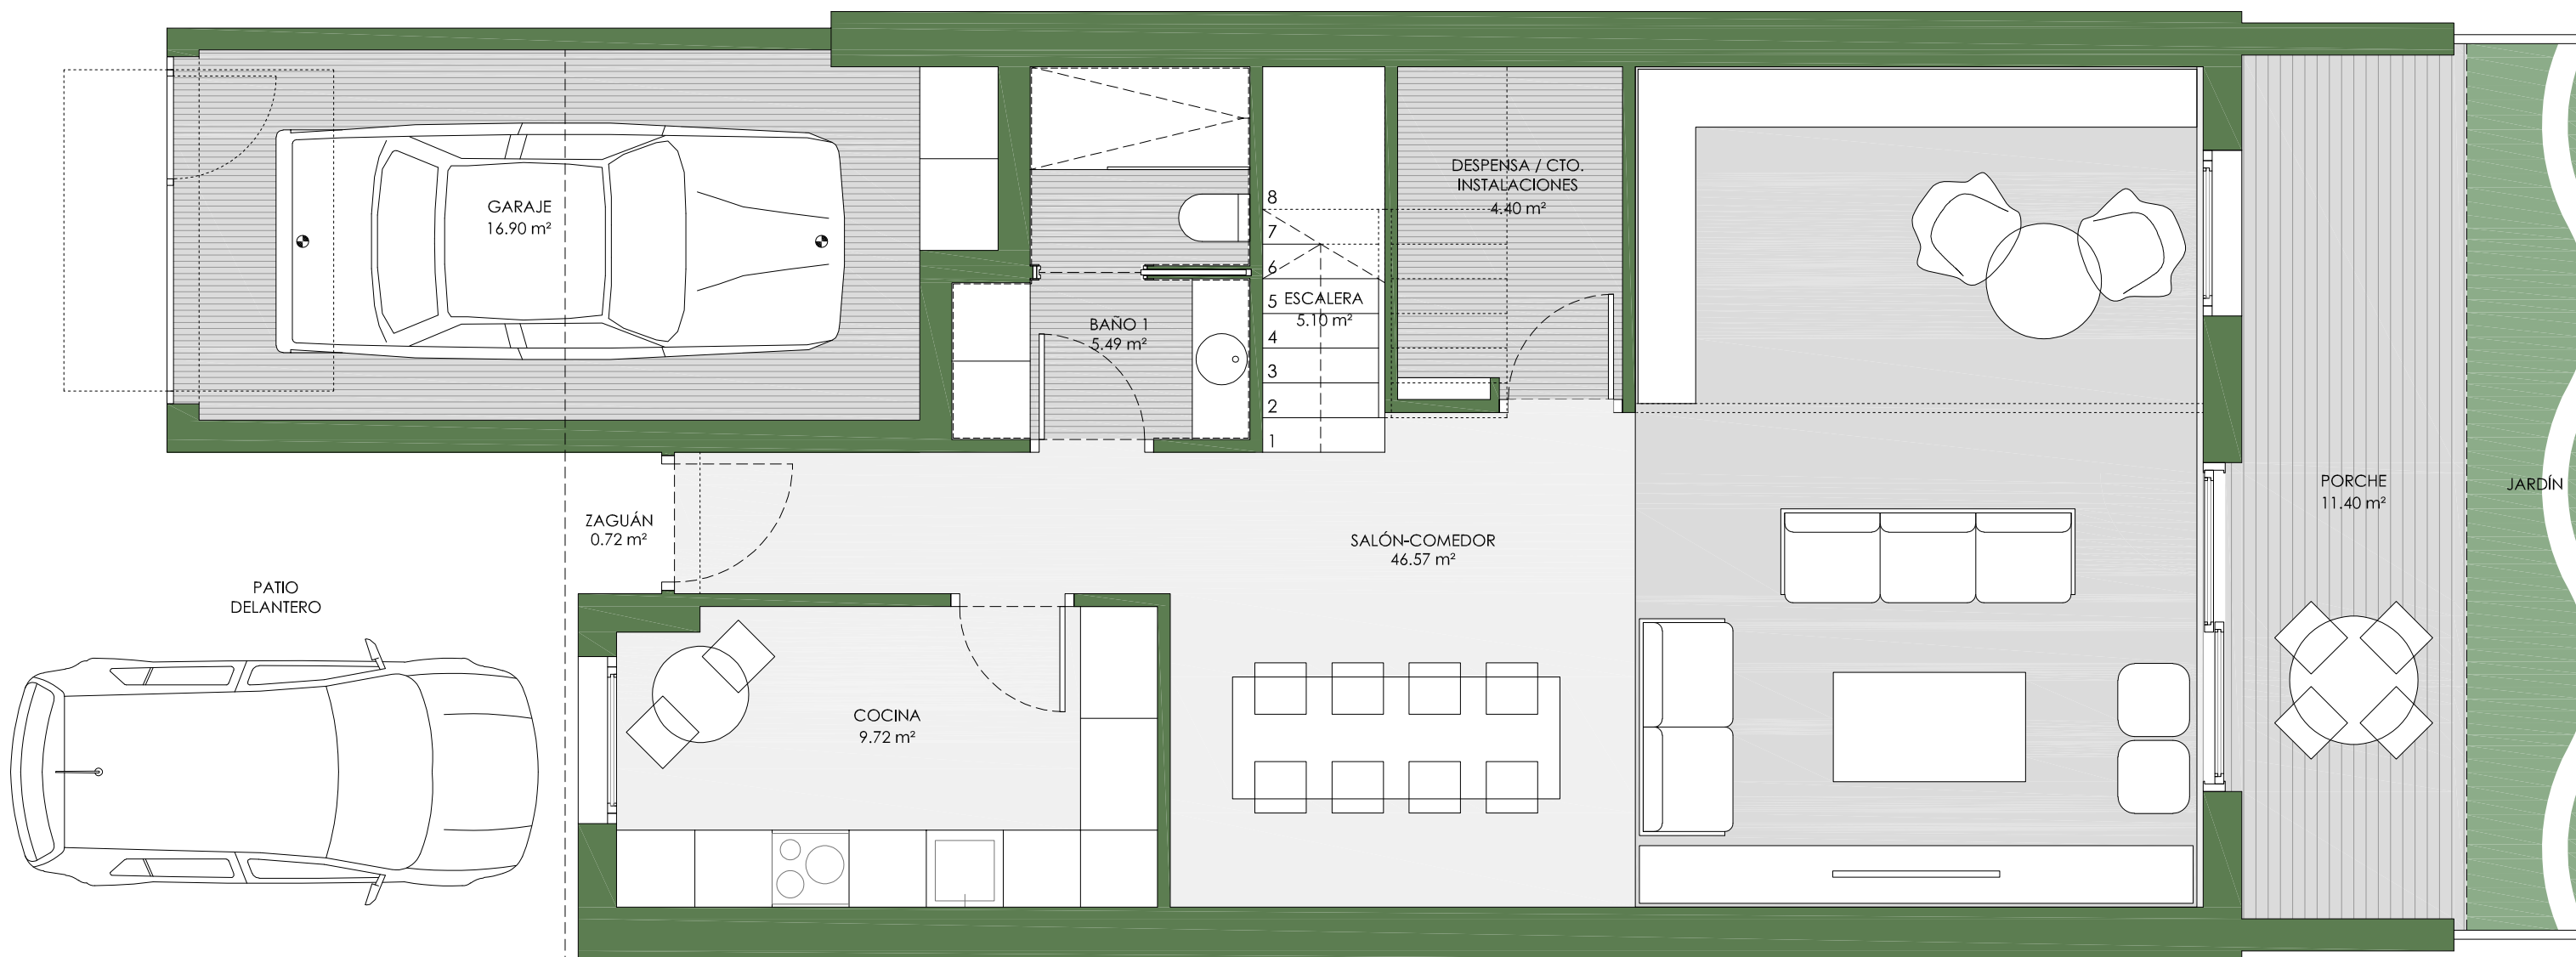

### CUADRO DE SUPERFICIES ÚTILES INTERIORES

#### PLANTA BAJA

|                               |                      |
|-------------------------------|----------------------|
| BAÑO 1                        | 5.49 m <sup>2</sup>  |
| COCINA                        | 9.72 m <sup>2</sup>  |
| SALÓN-COMEDOR                 | 46.57 m <sup>2</sup> |
| ESCALERA                      | 5.10 m <sup>2</sup>  |
| DESPENSA / CTO. INSTALACIONES | 4.40 m <sup>2</sup>  |
| GARAJE                        | 16.90 m <sup>2</sup> |

TOTAL SUP. ÚTIL INTERIOR PLANTA BAJA 88.18 m<sup>2</sup>

#### PLANTA PRIMERA

|              |                      |
|--------------|----------------------|
| DISTRIBUIDOR | 3.65 m <sup>2</sup>  |
| DORMITORIO 1 | 19.40 m <sup>2</sup> |
| BAÑO 2       | 4.75 m <sup>2</sup>  |
| DORMITORIO 2 | 11.85 m <sup>2</sup> |
| DORMITORIO 3 | 13.90 m <sup>2</sup> |
| BAÑO 3       | 4.40 m <sup>2</sup>  |

TOTAL SUP. ÚTIL PLANTA 1º 57.95 m<sup>2</sup>

**TOTAL SUP. ÚTIL (PB+P1) 146.13 m<sup>2</sup>**

### CUADRO DE SUPERFICIES ÚTILES EXTERIORES

|                 |                      |
|-----------------|----------------------|
| ZAGUÁN          | 0.72 m <sup>2</sup>  |
| PORCHE          | 11.40 m <sup>2</sup> |
| JARDÍN          | SEGÚN SITUACIÓN      |
| PATIO DELANTERO | SEGÚN SITUACIÓN      |

### CUADRO DE SUPERFICIES CONSTRUIDAS

PLANTA BAJA 99.83 m<sup>2</sup>

PLANTA PRIMERA 70.40 m<sup>2</sup>

EXTERIORES 12.12 m<sup>2</sup>


ZAGUÁN 0.72 m<sup>2</sup>  
PORCHE 11.40 m<sup>2</sup>

**TOTAL SUP. CONSTRUIDA (PB+P1+EXT.) 182.35 m<sup>2</sup>**



Nota:  
Estos planos y superficies podrán modificarse por razones técnicas o estéticas así como por motivo de la obtención de autorizaciones administrativas.  
Los muebles y electrodomésticos son meramente decorativos.

# VIVIENDA TIPO. OPCIÓN A PLANTA PRIMERA

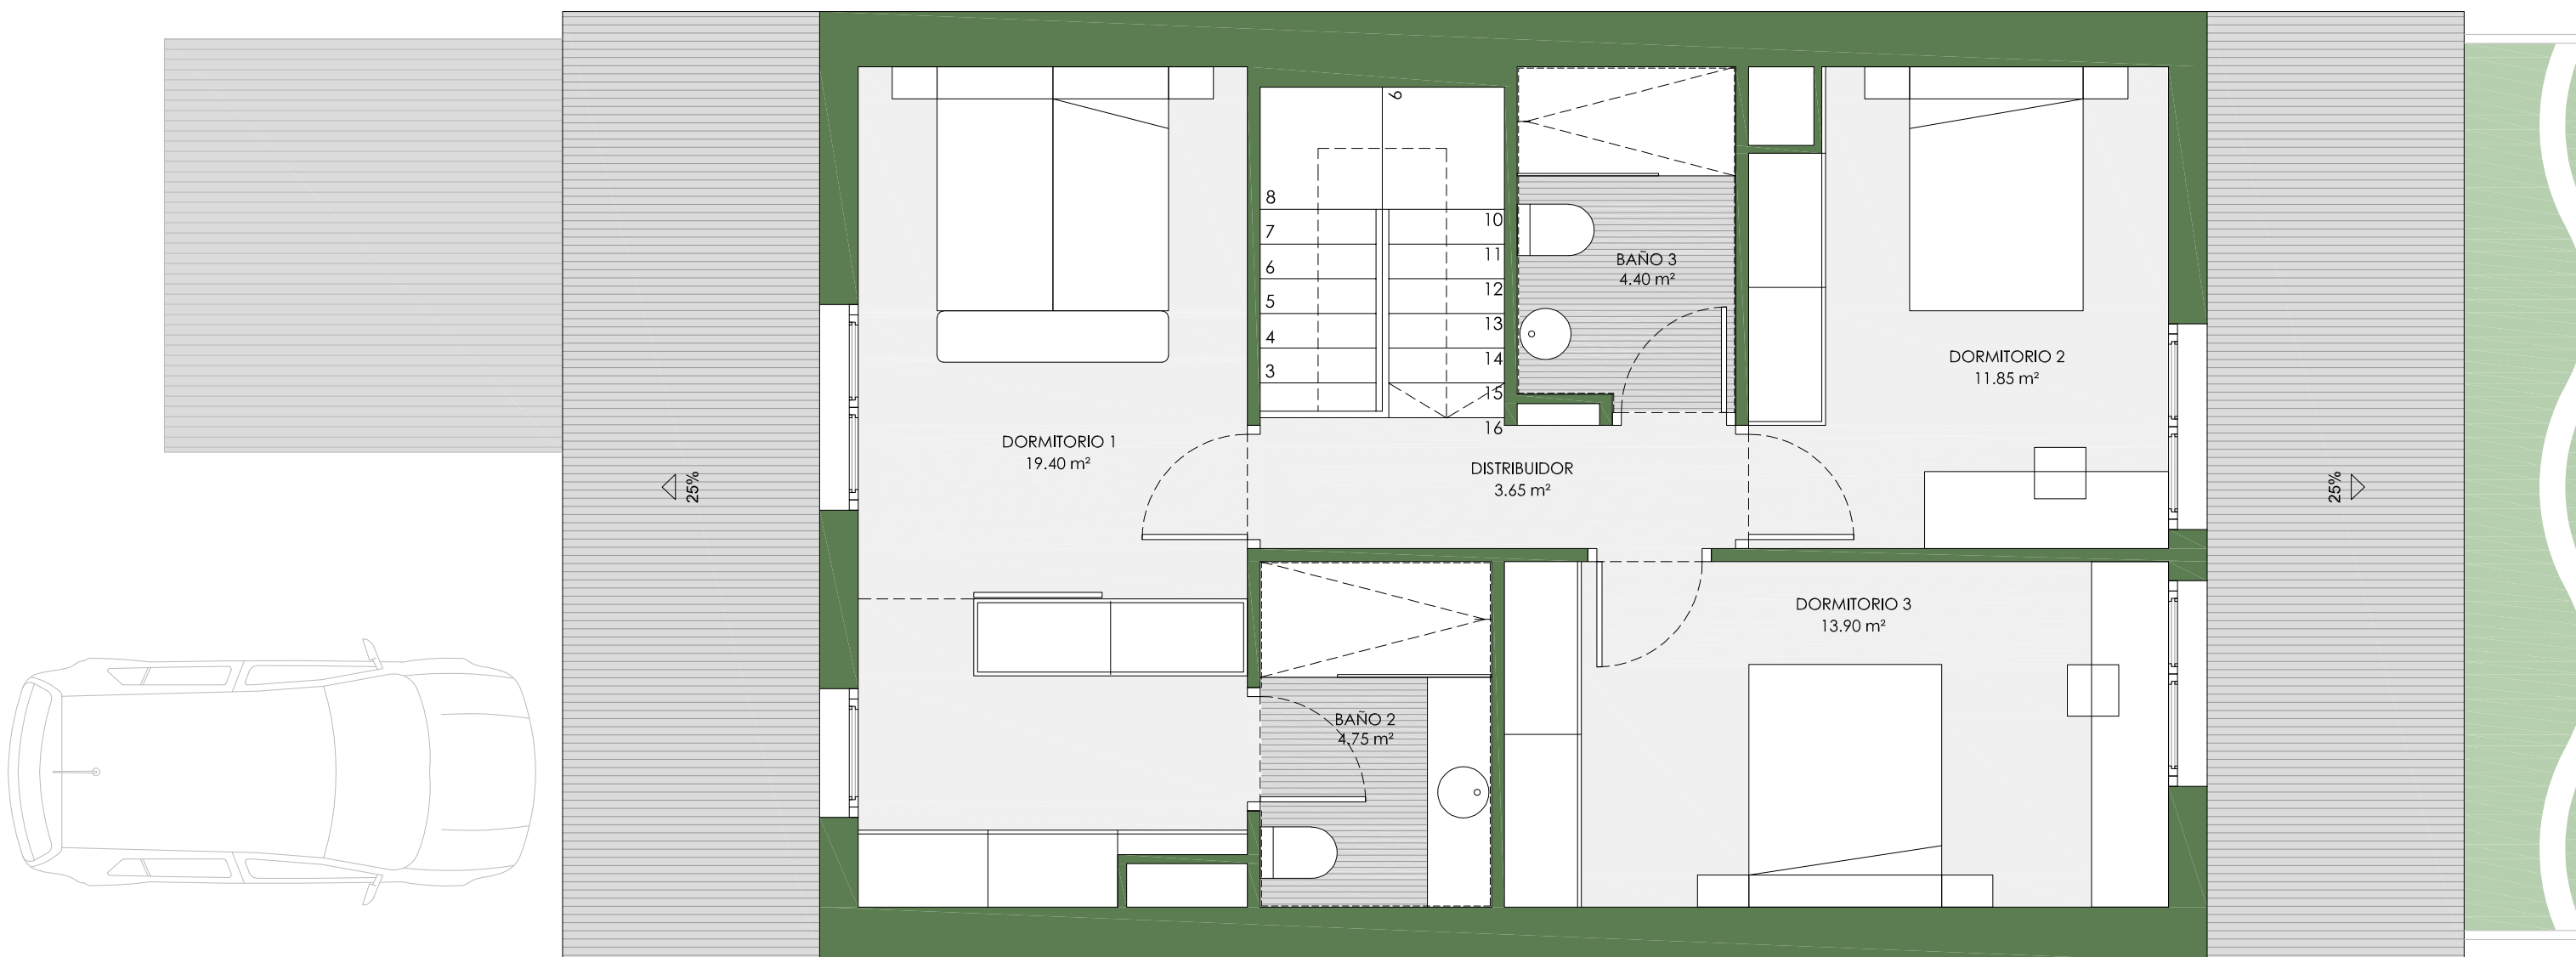

## CUADRO DE SUPERFICIES ÚTILES INTERIORES

### PLANTA BAJA

|                               |                      |
|-------------------------------|----------------------|
| BAÑO 1                        | 5.49 m <sup>2</sup>  |
| COCINA                        | 9.72 m <sup>2</sup>  |
| SALÓN-COMEDOR                 | 46.57 m <sup>2</sup> |
| ESCALERA                      | 5.10 m <sup>2</sup>  |
| DESPENSA / CTO. INSTALACIONES | 4.40 m <sup>2</sup>  |
| GARAJE                        | 16.90 m <sup>2</sup> |

TOTAL SUP. ÚTIL INTERIOR PLANTA BAJA 88.18 m<sup>2</sup>

### PLANTA PRIMERA

|              |                      |
|--------------|----------------------|
| DISTRIBUIDOR | 3.65 m <sup>2</sup>  |
| DORMITORIO 1 | 19.40 m <sup>2</sup> |
| BAÑO 2       | 4.75 m <sup>2</sup>  |
| DORMITORIO 2 | 11.85 m <sup>2</sup> |
| DORMITORIO 3 | 13.90 m <sup>2</sup> |
| BAÑO 3       | 4.40 m <sup>2</sup>  |

TOTAL SUP. ÚTIL PLANTA 1º 57.95 m<sup>2</sup>

**TOTAL SUP. ÚTIL (PB+P1) 146.13 m<sup>2</sup>**

## CUADRO DE SUPERFICIES ÚTILES EXTERIORES

|                 |                      |
|-----------------|----------------------|
| ZAGUÁN          | 0.72 m <sup>2</sup>  |
| PORCHE          | 11.40 m <sup>2</sup> |
| JARDÍN          | SEGÚN SITUACIÓN      |
| PATIO DELANTERO | SEGÚN SITUACIÓN      |

## CUADRO DE SUPERFICIES CONSTRUIDAS

PLANTA BAJA 99.83 m<sup>2</sup>

PLANTA PRIMERA 70.40 m<sup>2</sup>

EXTERIORES 12.12 m<sup>2</sup>

ZAGUÁN 0.72 m<sup>2</sup>  
PORCHE 11.40 m<sup>2</sup>

**TOTAL SUP. CONSTRUIDA (PB+P1+EXT.) 182.35 m<sup>2</sup>**



Nota:  
Estos planos y superficies podrán modificarse por razones técnicas o estéticas así como por motivo de la obtención de autorizaciones administrativas.  
Los muebles y electrodomésticos son meramente decorativos.